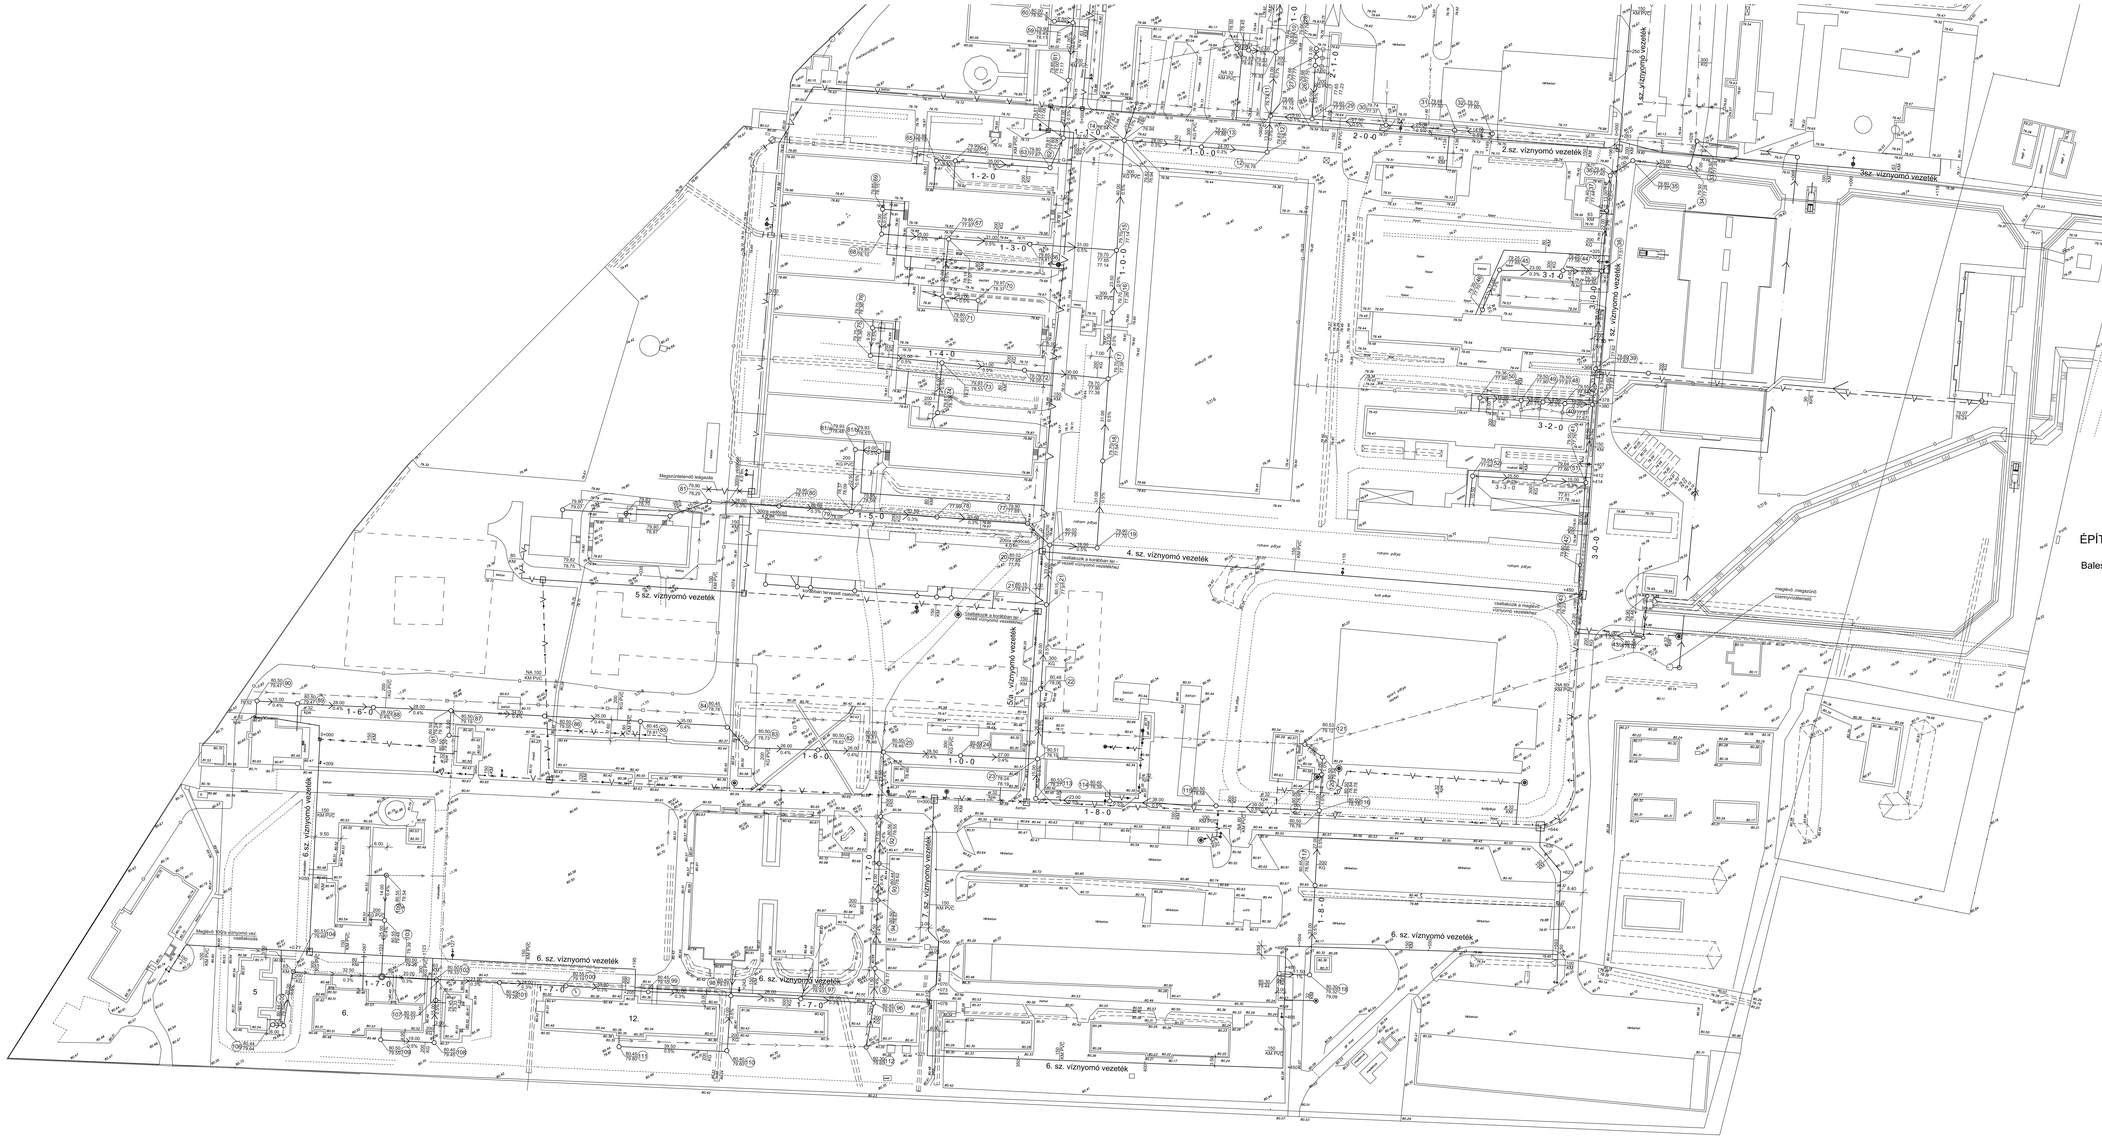
Meglévő, bővítendő víznyomó vez. csatlakozás
Meglévő víznyomó vez.
csatlakozás
Meglévő víznyomó vezeték
